


alle Angaben insbes. Flächenmaße sind ohne Gewähr

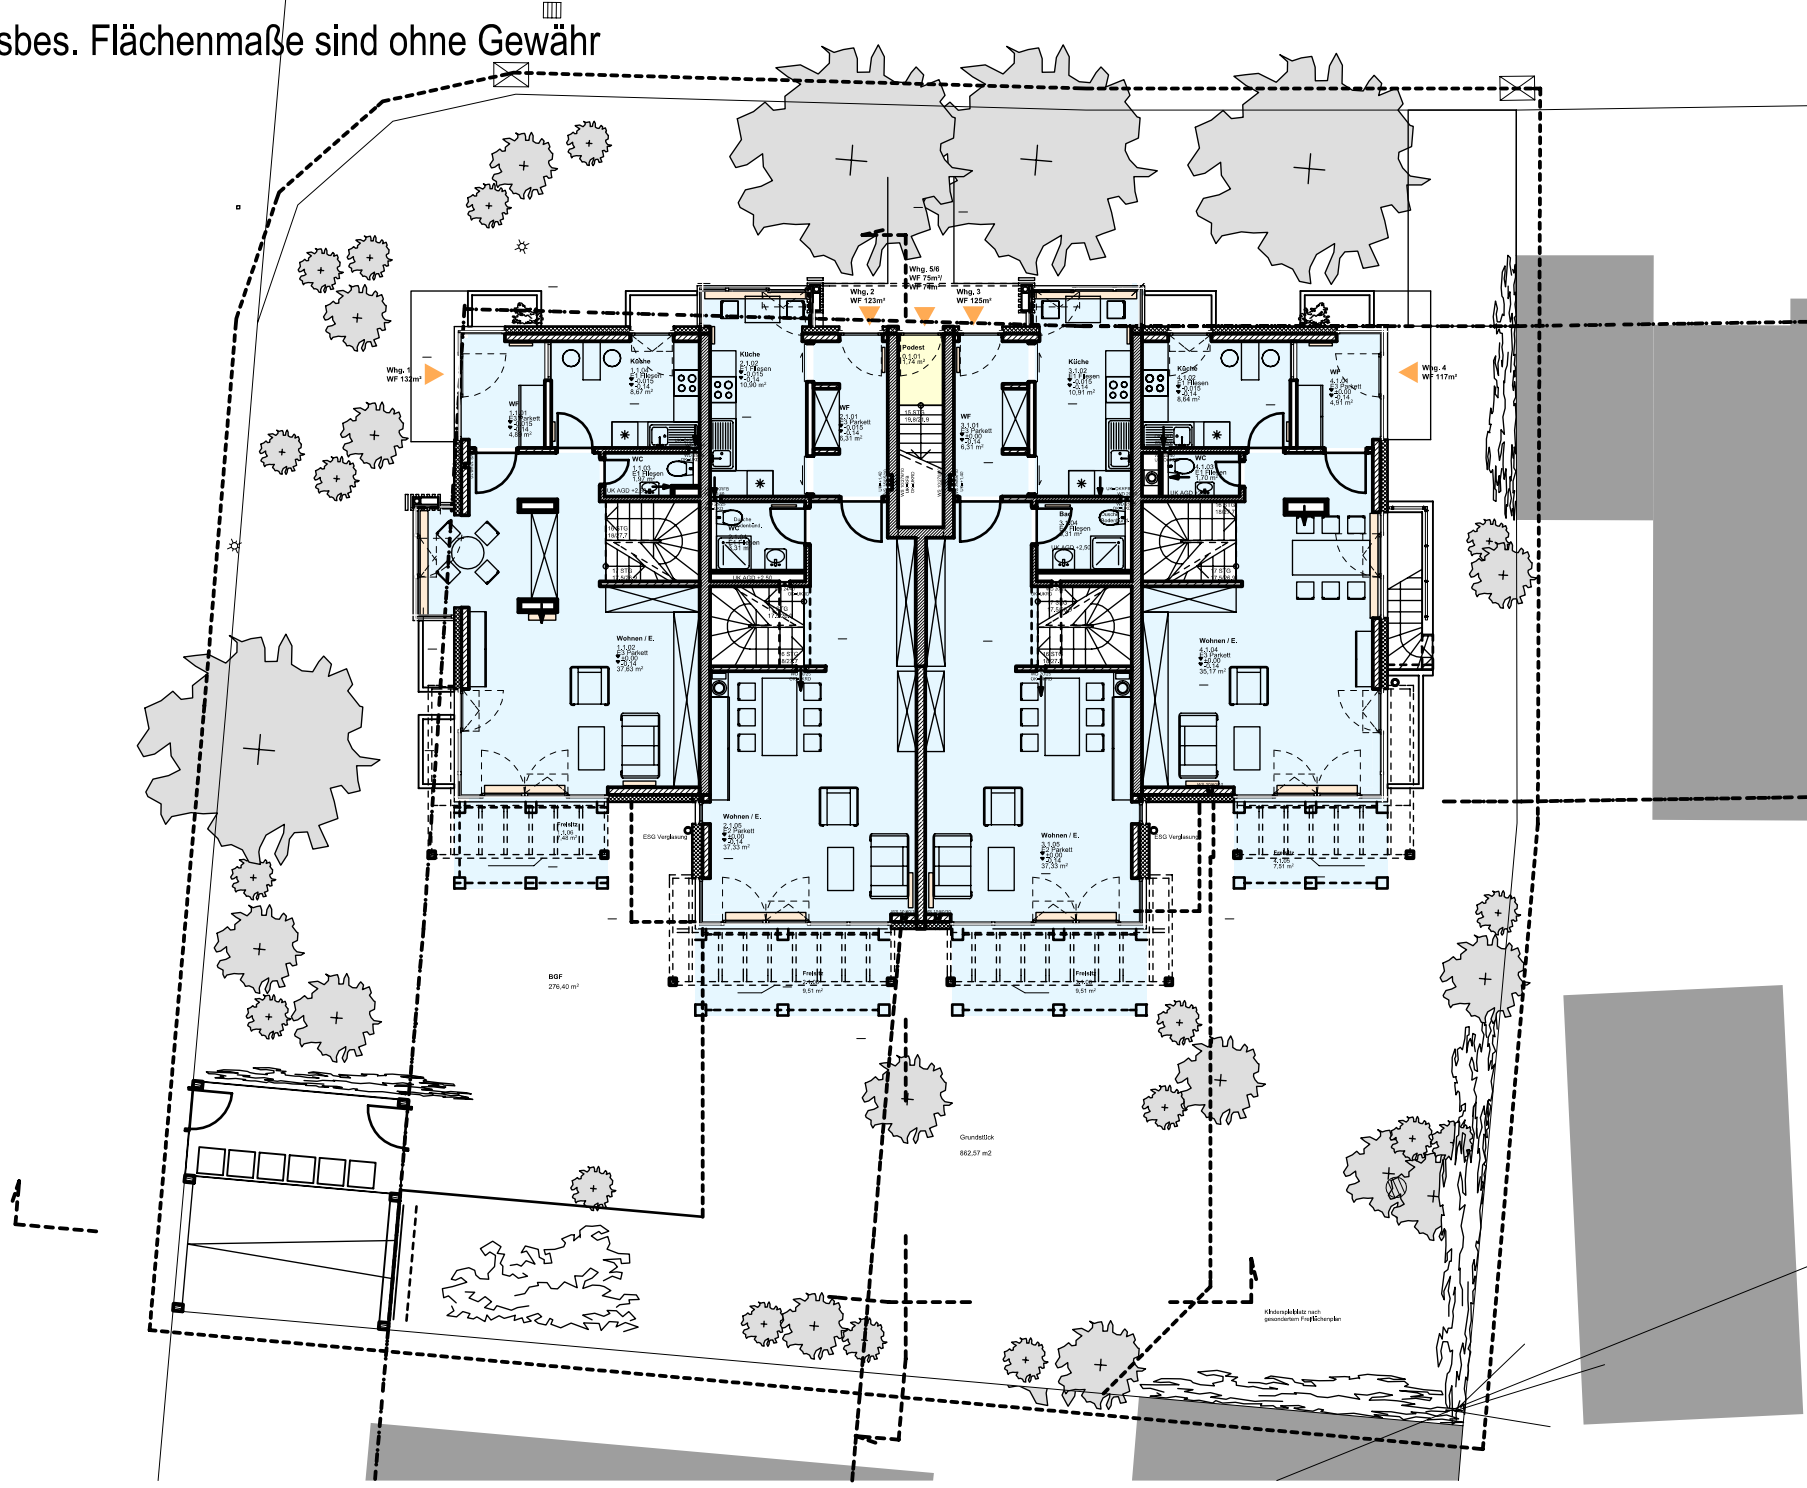

ÜBERSICHT EG
T 37 TOEMLINGERSTRASSE M 1:175
STREAM Donnersbergerstrasse 16, 80634 München, 089 / 122 85-135